


Sitke, Hunyadi J. utca

Mintakeresztmetszvény

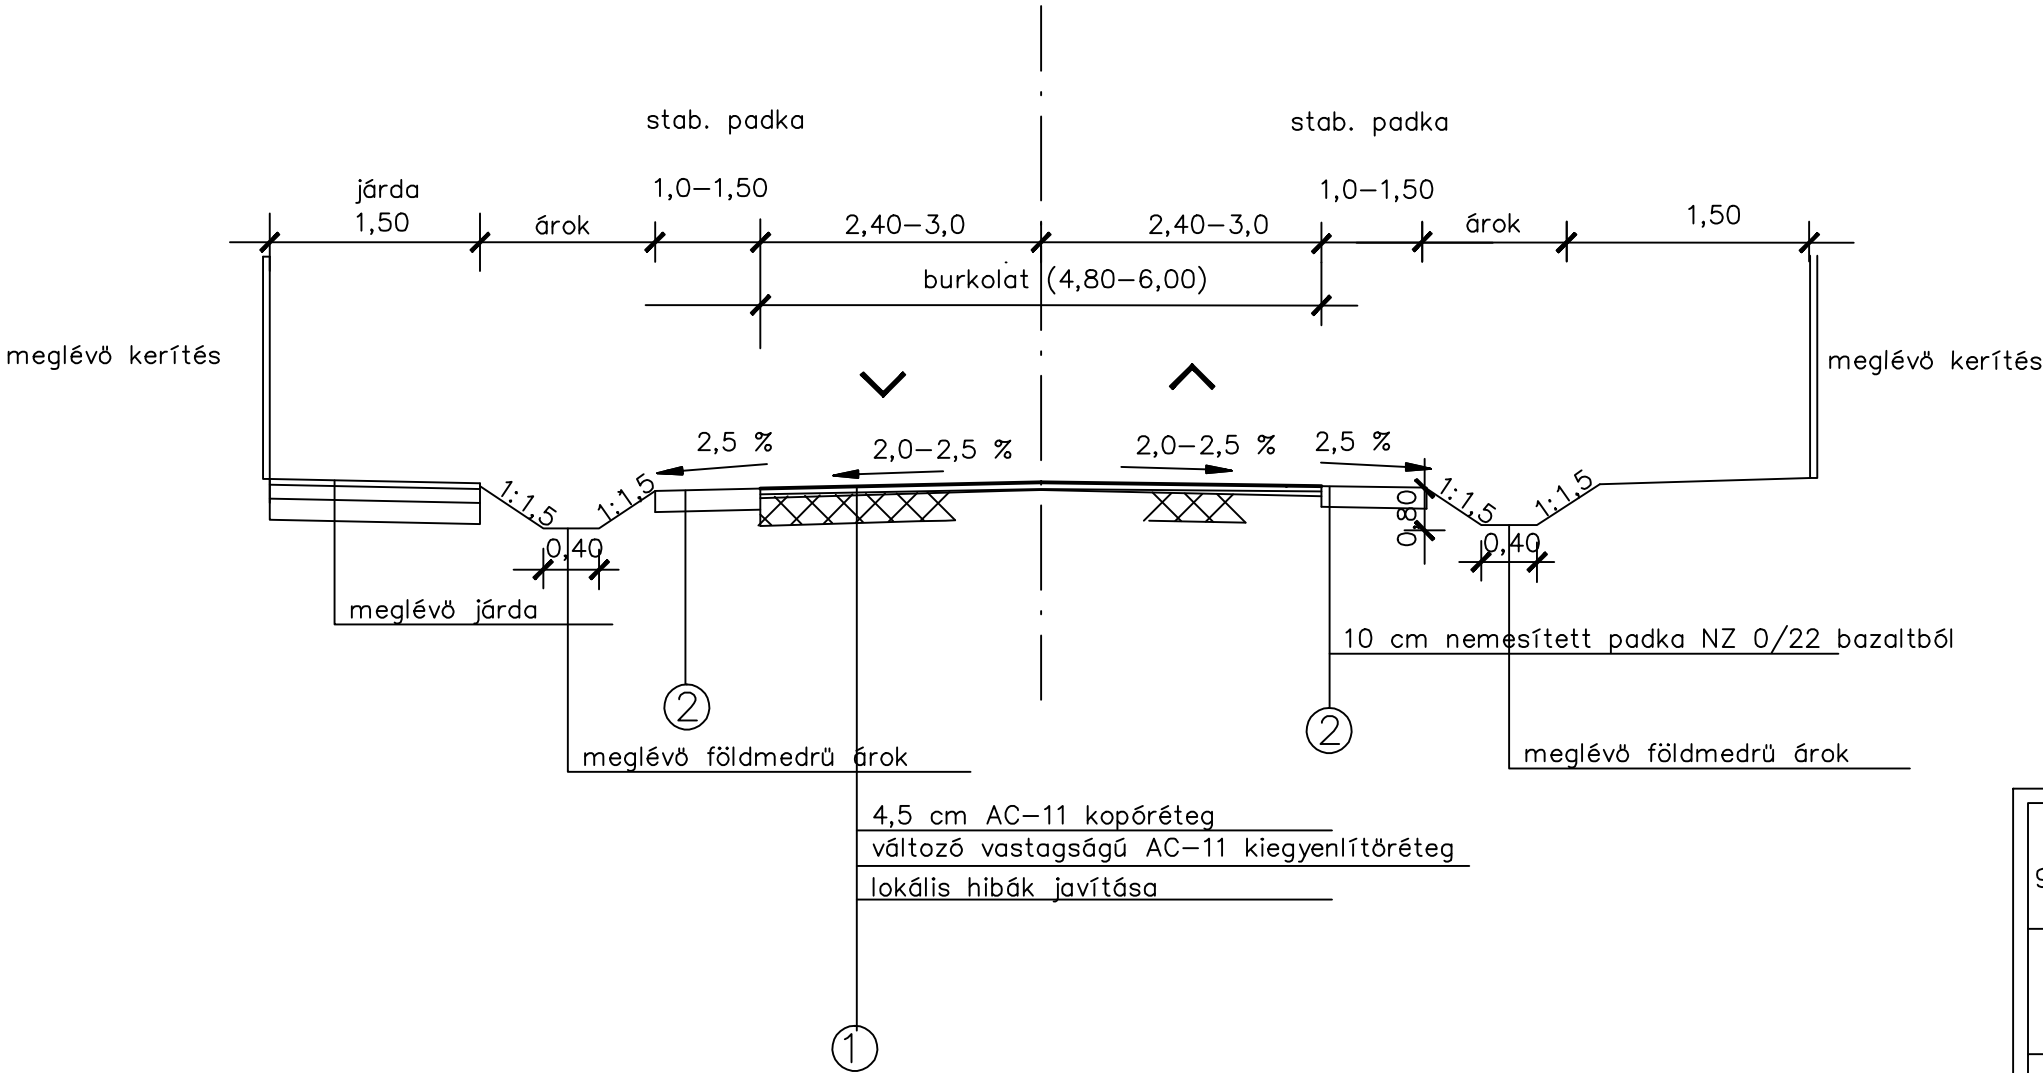

WESTBER Mérnöki Iroda Kft. 9700 Szombathely, Jékely Z. u. 15.	
Sitke Község Önkormányzata Sitke, Hunyadi J. 1.	Munkaszám: WB-151/2017. Méretarány M=1:50
Sitke, Hunyadi J. u. burkolaterősítés	Dátum: 2017. október Rajzszám: MK-I.
mintakeresztmetszvény	 Börzsei Csaba KÉ-K/18-0310